


ÉTAGE



ATTIQUE

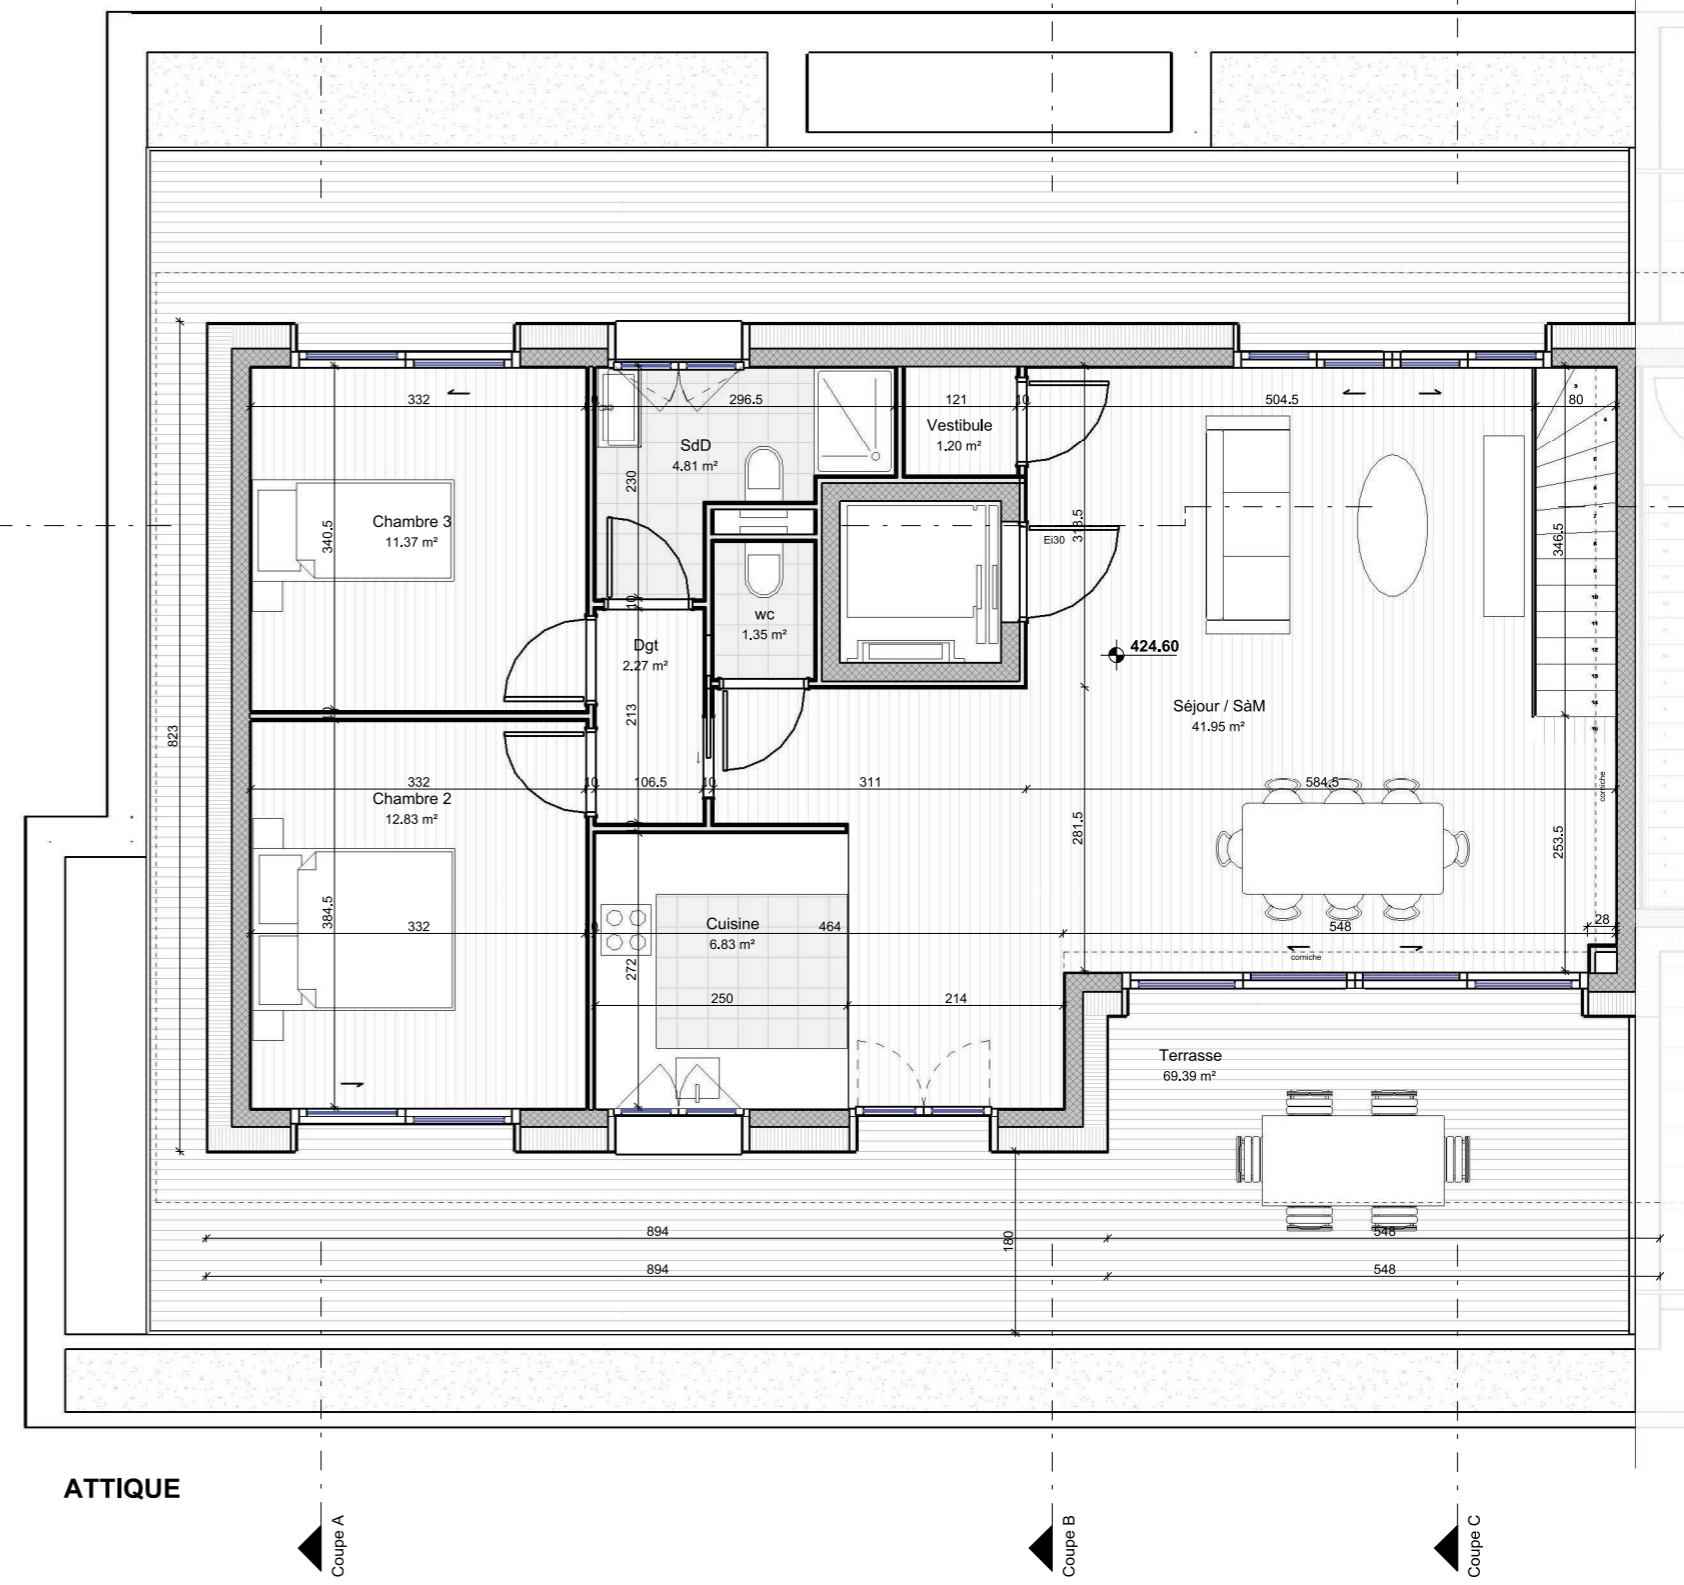


BOS Global Partner
 Rue Eugène Marziano, 35
 1227 Genève
 T+41(0)22 566 03 40
 info@bosgp.ch

900

Appartement E02 - Plan				
Echelle(s) :	Format :	Auteur :	Date :	Affaire :
1 : 75	A3	sb	06.02.23	E-22-PLA


Ind.	Date	Modifications

Construction de 6 logements
 Chemin de Massenet 17
 Plan-Les-Ouates

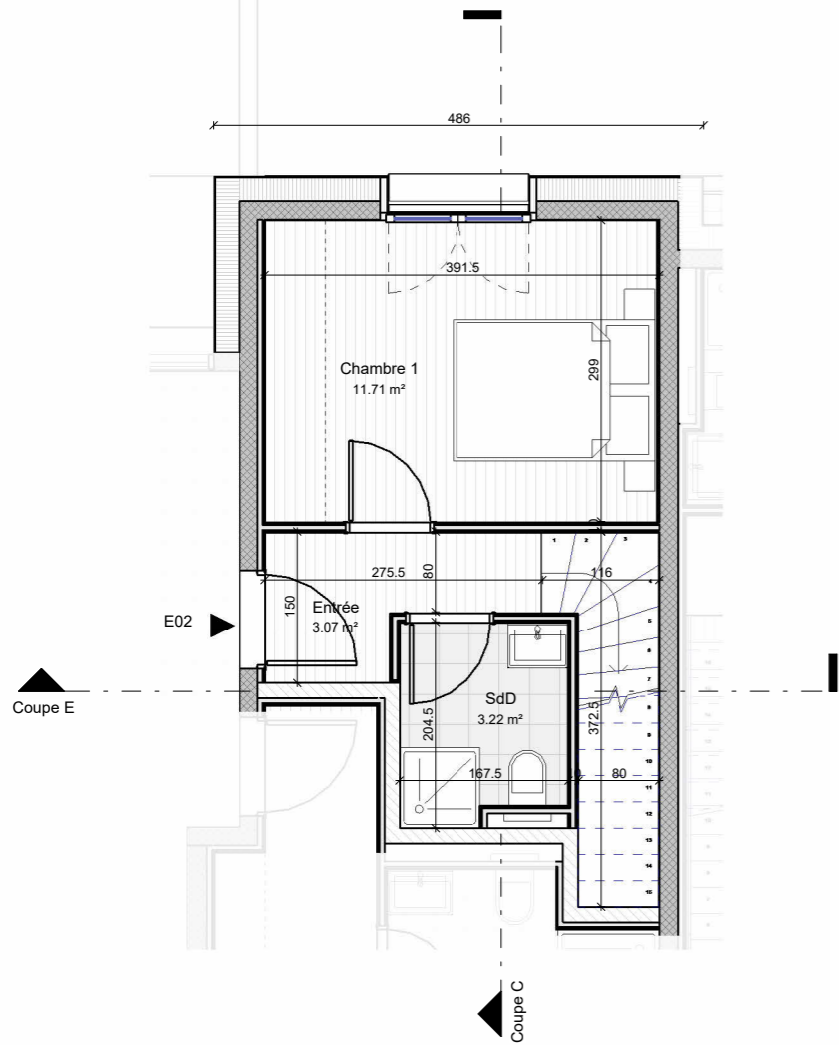

ÉTAGE

Coupe E

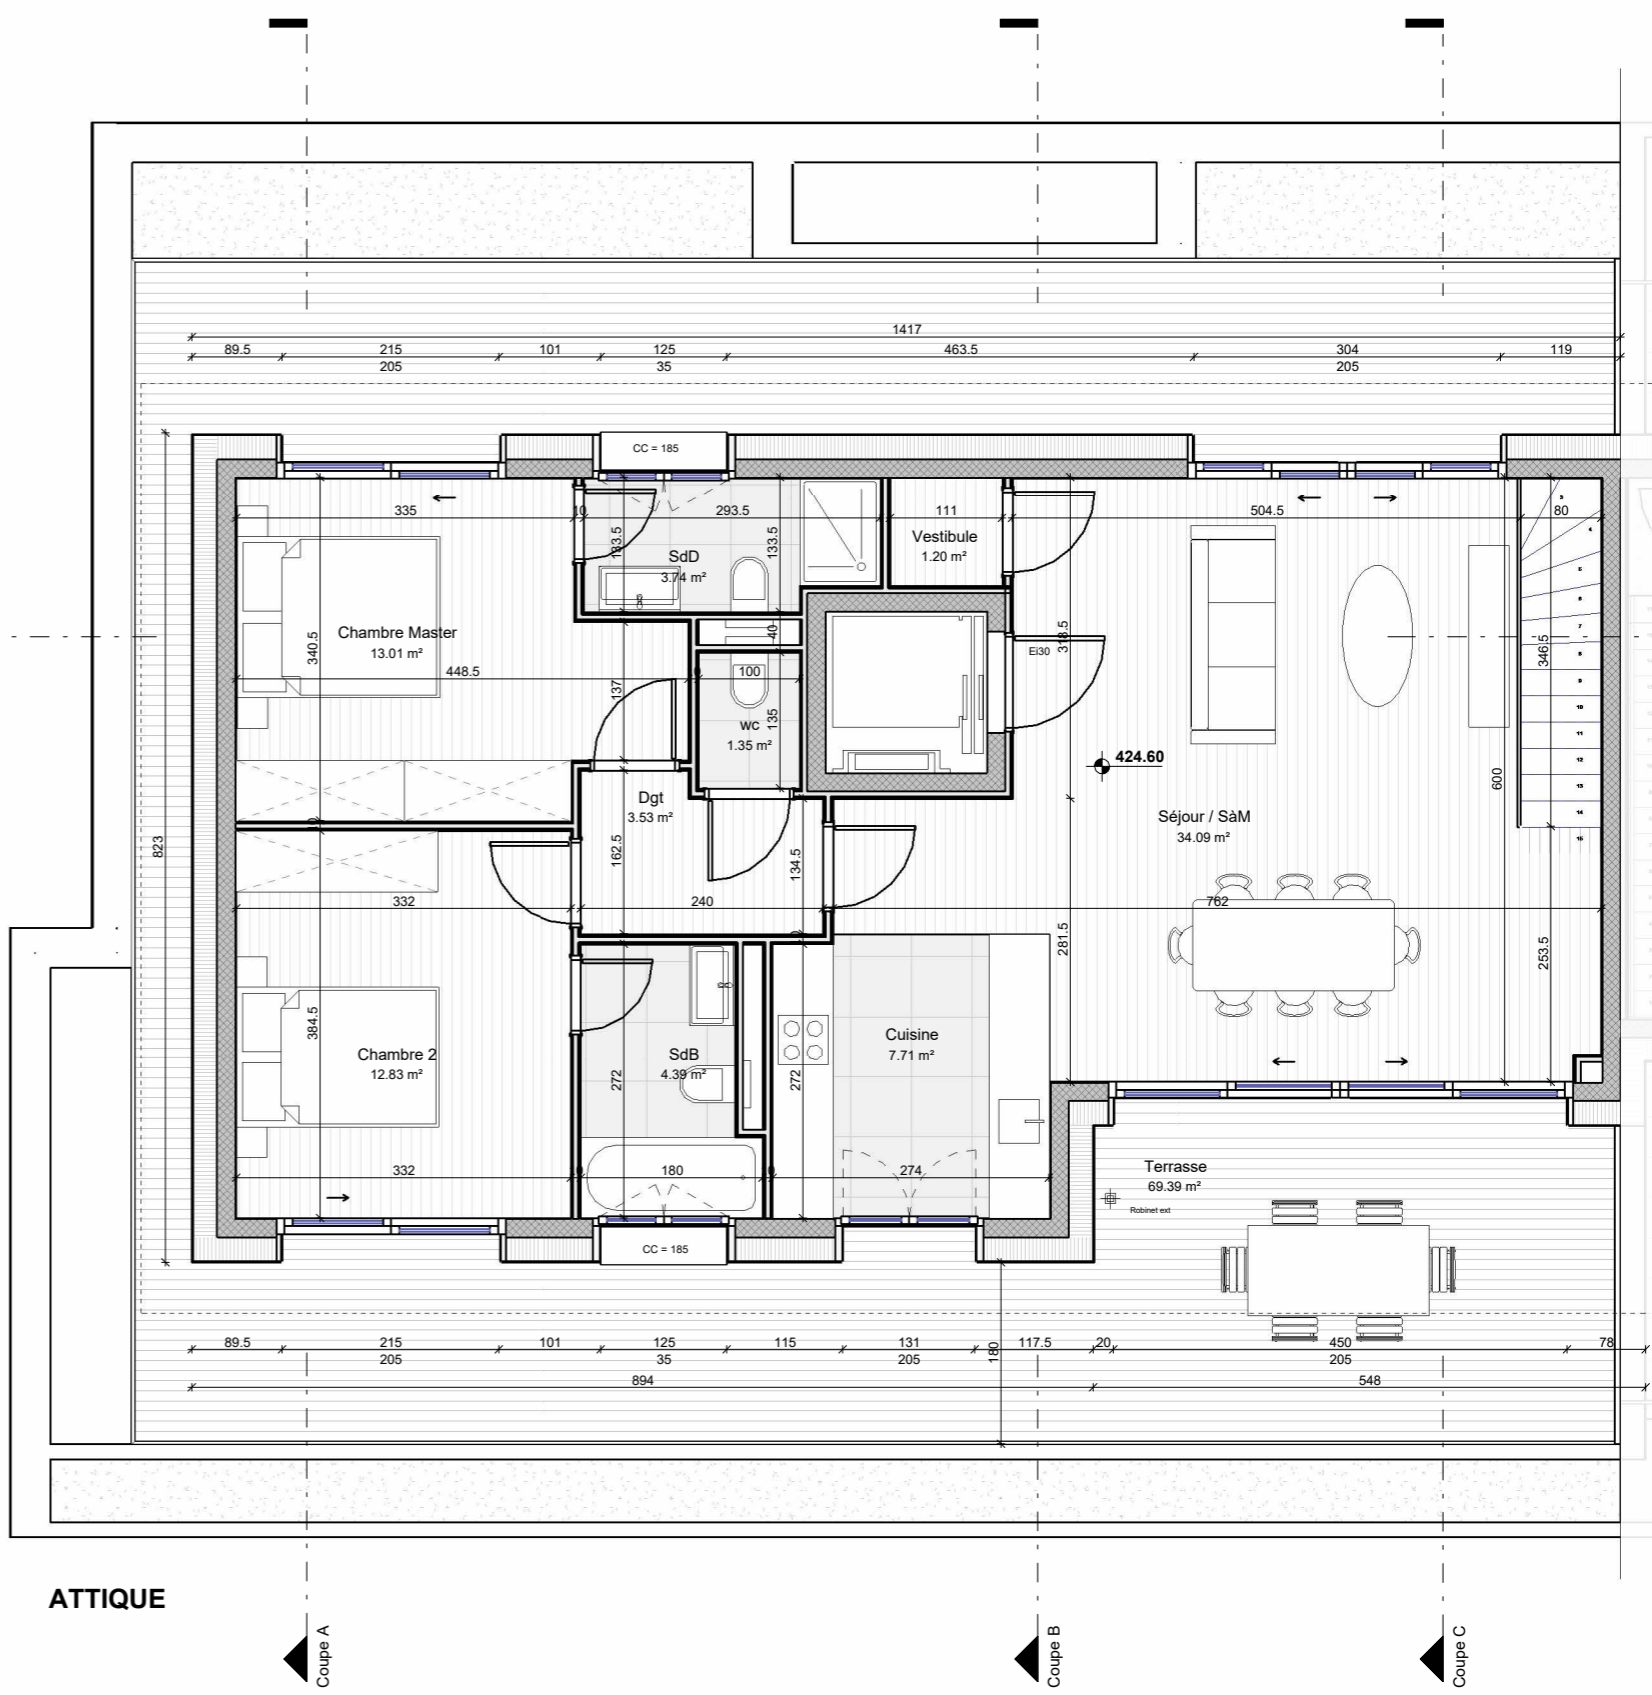

ATTIQUE

Coupe A

Coupe B

Coupe C

Construction de 6 logements
Chemin de Massenet 17
Plan-Les-Ouates



Appartement E02 - VARIANTE 1

Phase:	Plan n°:	Indice:	Indice	Date	Modifications	Vérfié par:
	900					

BOS
M.A.N.A.G.E.R
CONSTRUCTEUR

BOS Manager Constructeur
Rue Eugène Marziano, 35
1227 Genève - Les Acacias
T +41 (0)22 566 03 40
info@bosmc.ch

Echelle(s): 1 : 75	Format : A3	Auteur : sb	Date : 15.02.23	Affaire : E-22-PLA
-----------------------	----------------	----------------	--------------------	-----------------------

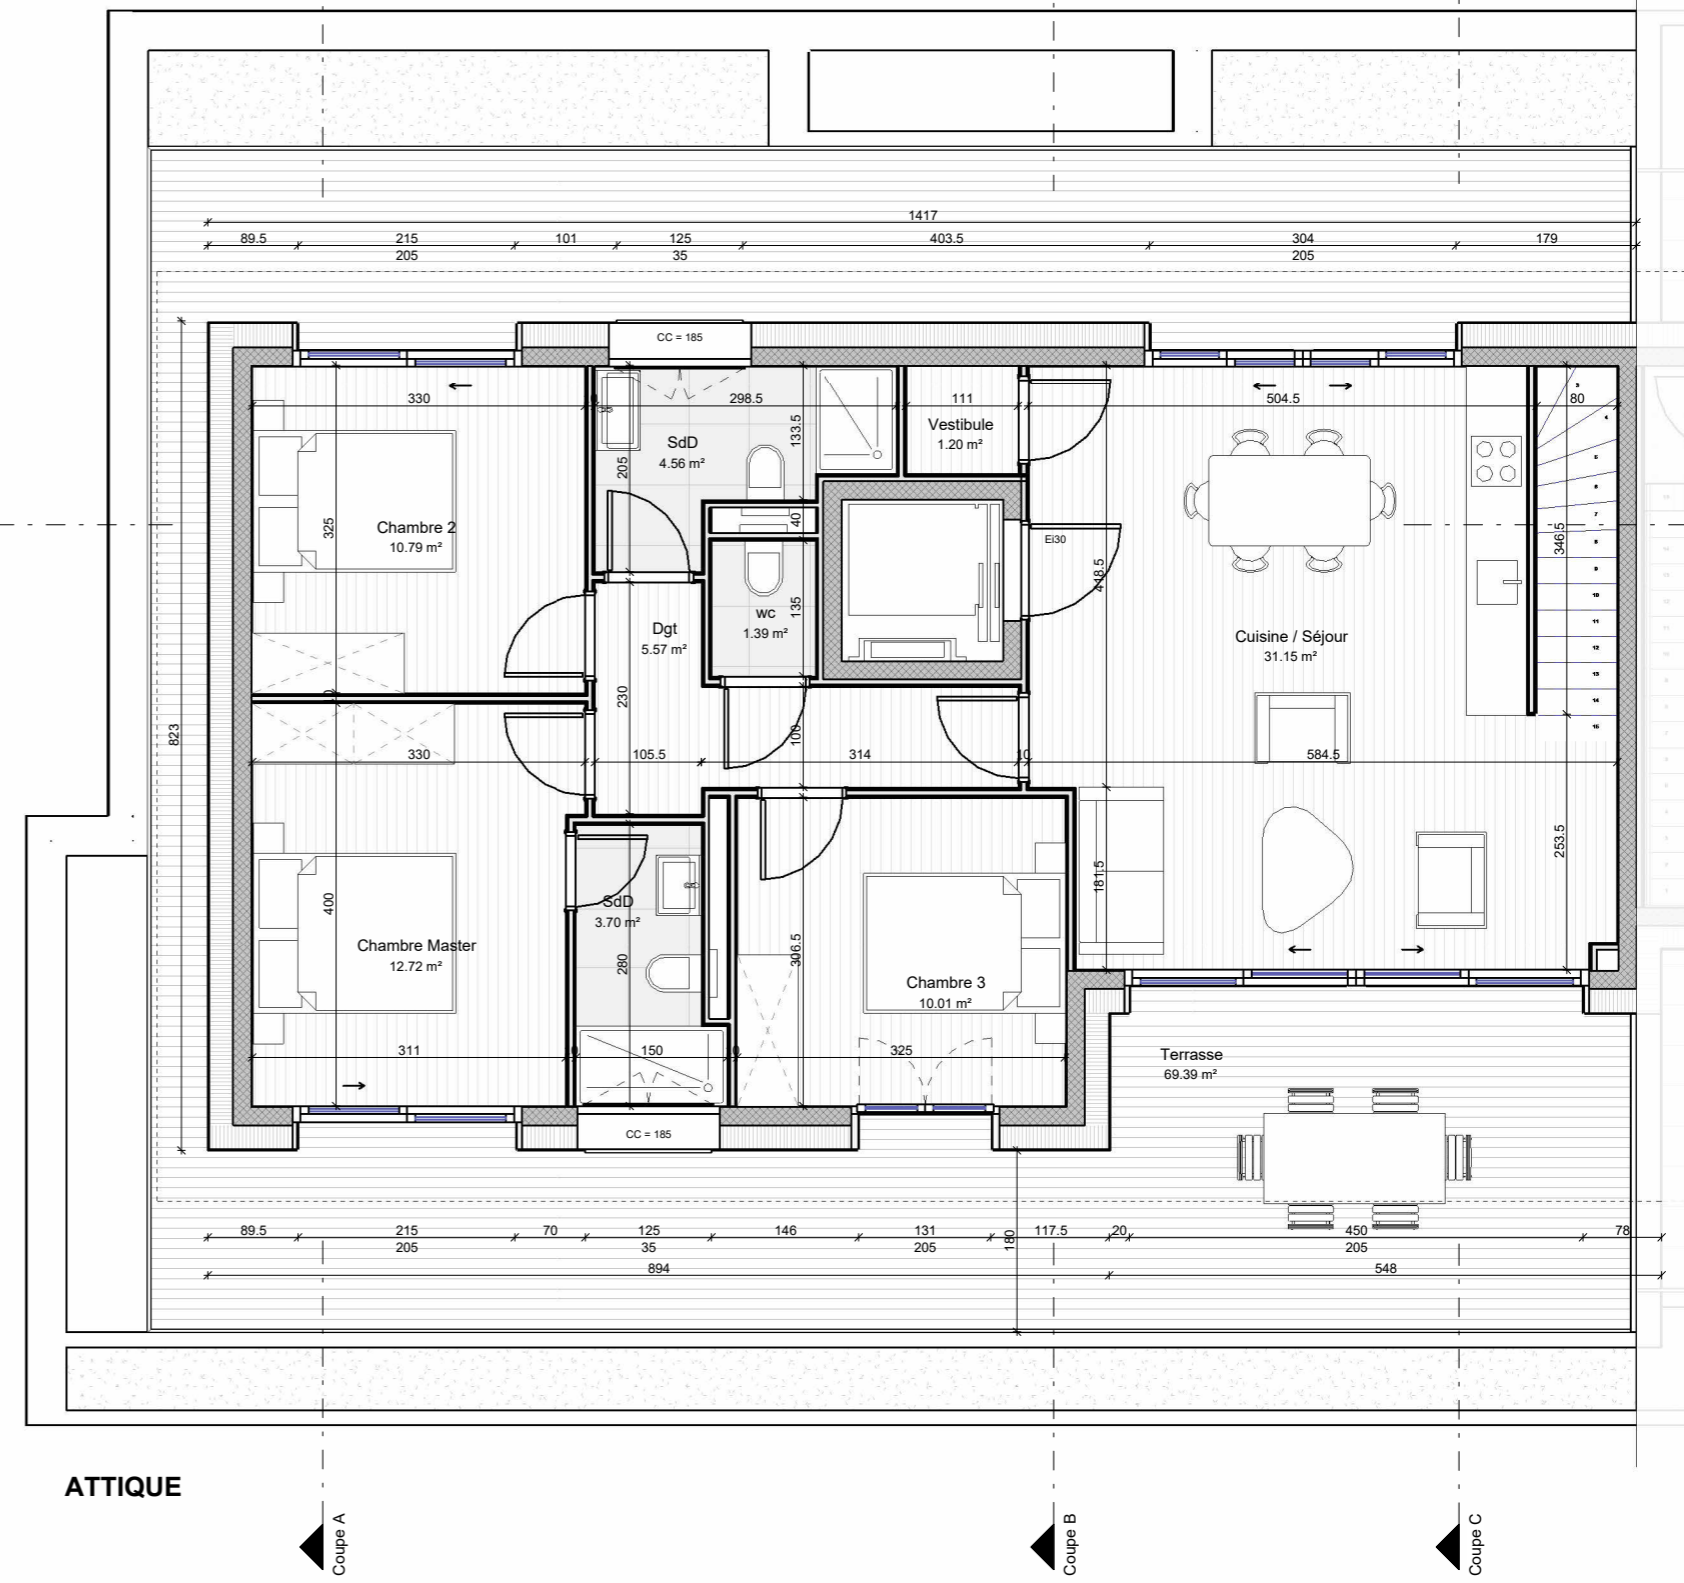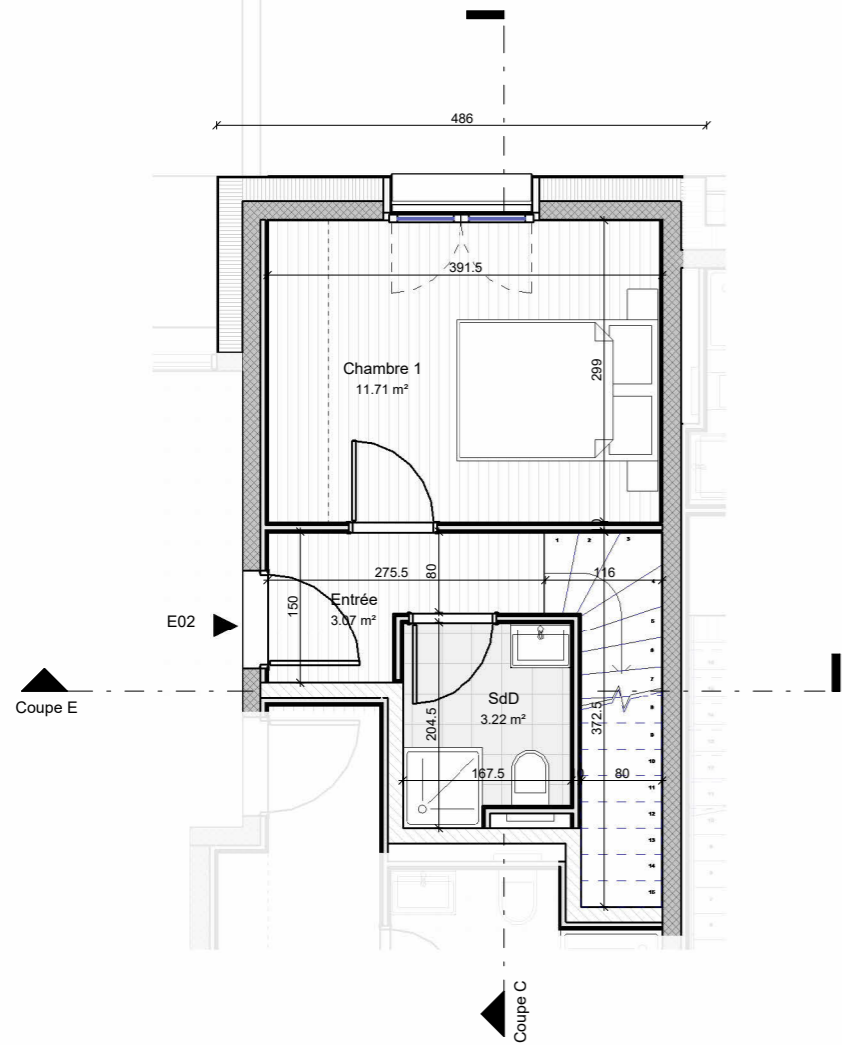


Construction de 6 logements
Chemin de Massenet 17
Plan-Les-Ouates

Appartement E02 - VARIANTE 2

Phase:	Plan n°:	Indice:	Indice	Date	Modifications	Vérifié par:
	900					
Echelle(s) : 1 : 75			Format : A3		Auteur : sb	Date : 15.02.23
						Affaire : E-22-PLA


BOS
M.A.N.A.G.E.R.
CONSTRUCTEUR

BOS Manager Constructeur
Rue Eugène Marziano, 35
1227 Genève - Les Acacias
T +41 (0)22 566 03 40
info@bosmc.ch

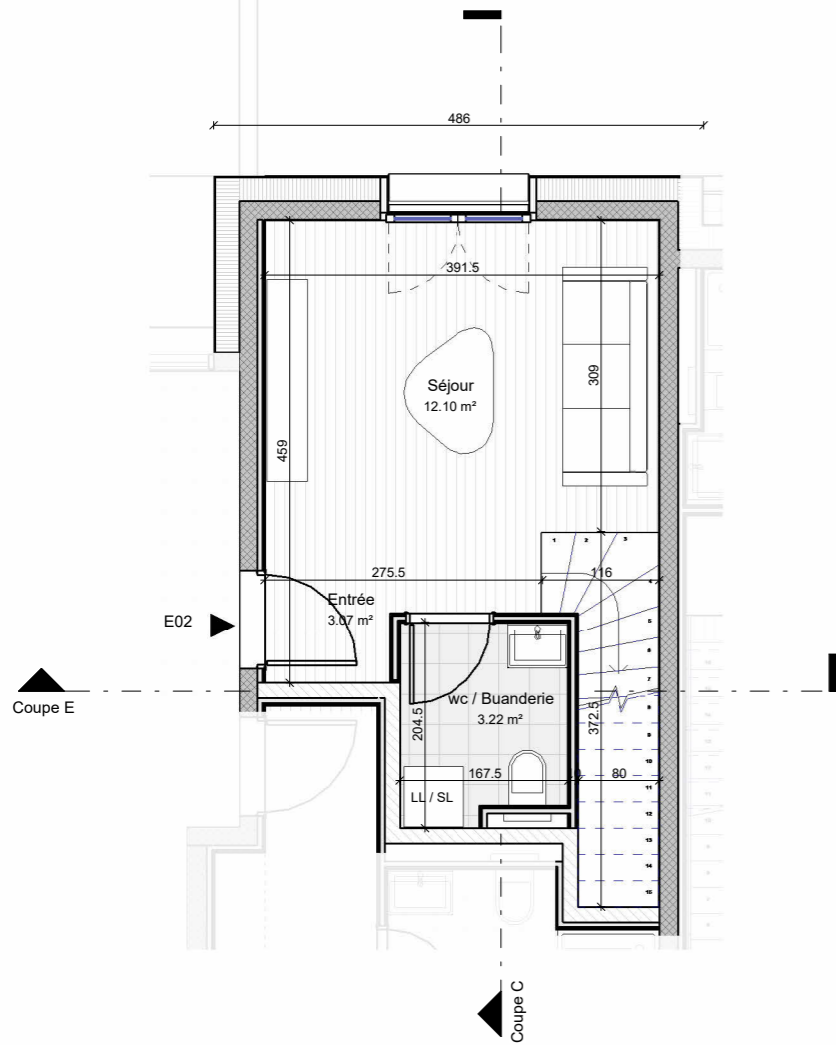

ÉTAGE

Coupe E

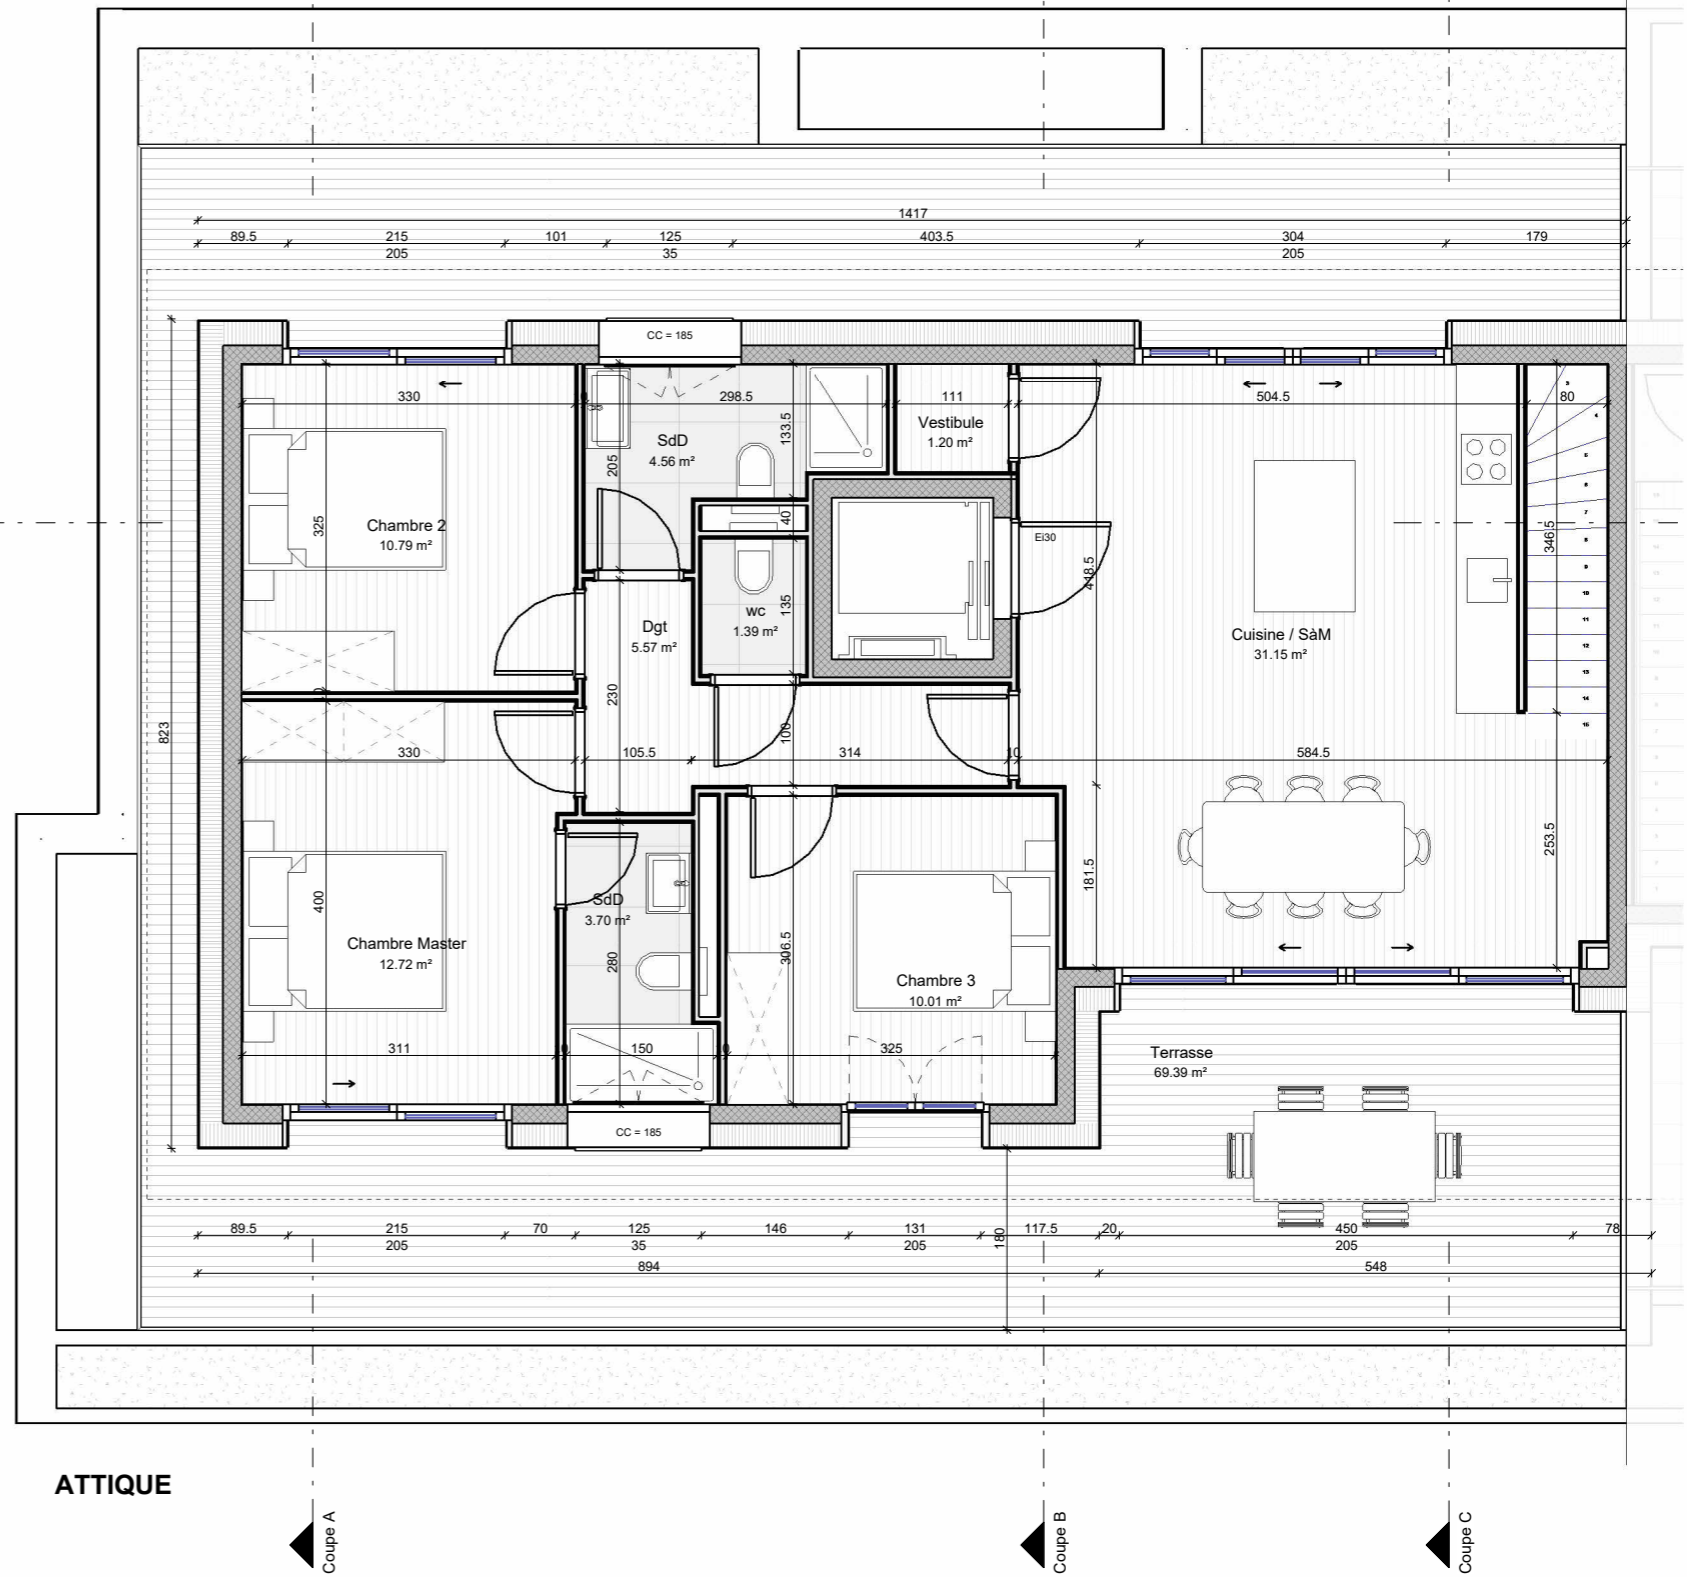

ATTIQUE

Coupe A

Coupe B

Coupe C

Construction de 6 logements
Chemin de Massenet 17
Plan-Les-Ouates

Appartement E02 - VARIANTE 3

Phase:	Plan n°:	Indice:	Indice	Date	Modifications	Vérifié par:
	900					

BOS
M.A.N.A.G.E.R.
CONSTRUCTEUR

BOS Manager Constructeur
Rue Eugène Marziano, 35
1227 Genève - Les Acacias
T +41 (0)22 566 03 40
info@bosmc.ch

Echelle(s) :
1 : 75

Format :
A3

Auteur :
sb

Date :
15.02.23

Affaire :
E-22-PLA